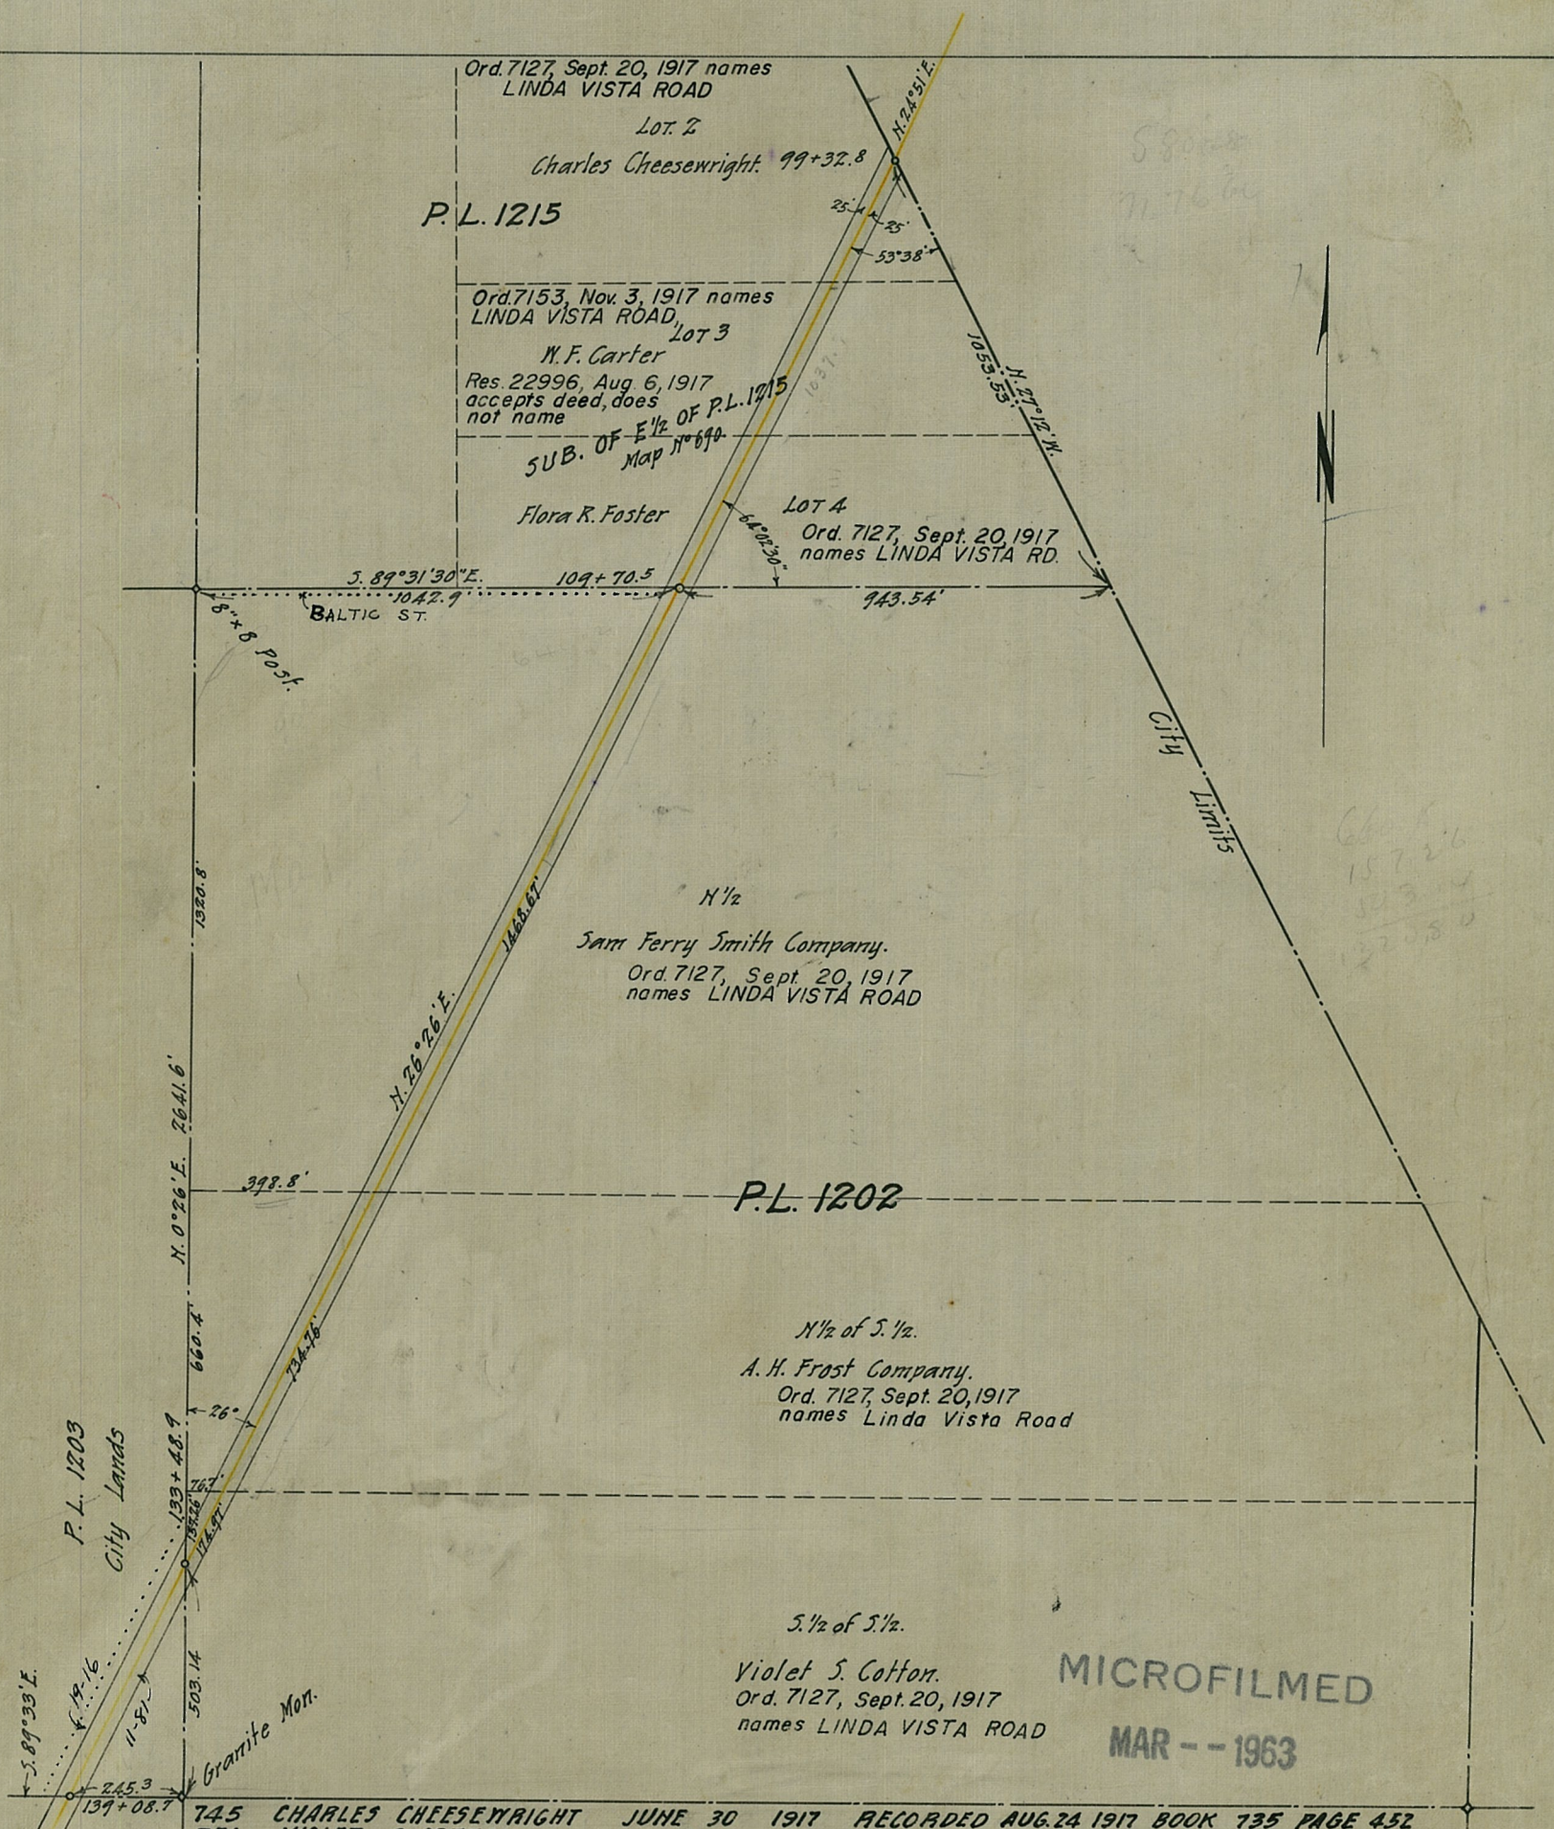

MICROFILMED
MAR - - 1963

745	CHARLES CHEESEWRIGHT	JUNE	30	1917	RECORDED	AUG. 24	1917	BOOK	735	PAGE	452
751	VIOLET S COTTON	JULY	2	1917	"	" "	"	"	735	"	446
752	A.H. FROST CO.	JULY	2	1917	"	" "	"	"	735	"	444
753	SAM FERRY SMITH CO.	JULY	6	1917	"	" "	"	"	735	"	443
754	MRS. SARA FOSTER	JULY	7	1917	"	" "	"	"	735	"	442
758	W. F CARTER	JULY	19	1917	"	OCT. 6	"	"	745	"	8

DRAWN BY Monroe
CHECKED BY
FIELD BOOKS 999
Thos. Cramwell
CITY ENGINEER
MGR. OF OPERATION

CITY OF SAN DIEGO--OPERATING DEPARTMENT

Silver Terrace or Linda Vista Road.

OPENING 11-46

DATE 6-11-17
SCALE 1" = 400'
DRAWING NUMBER
322 B

226-171S