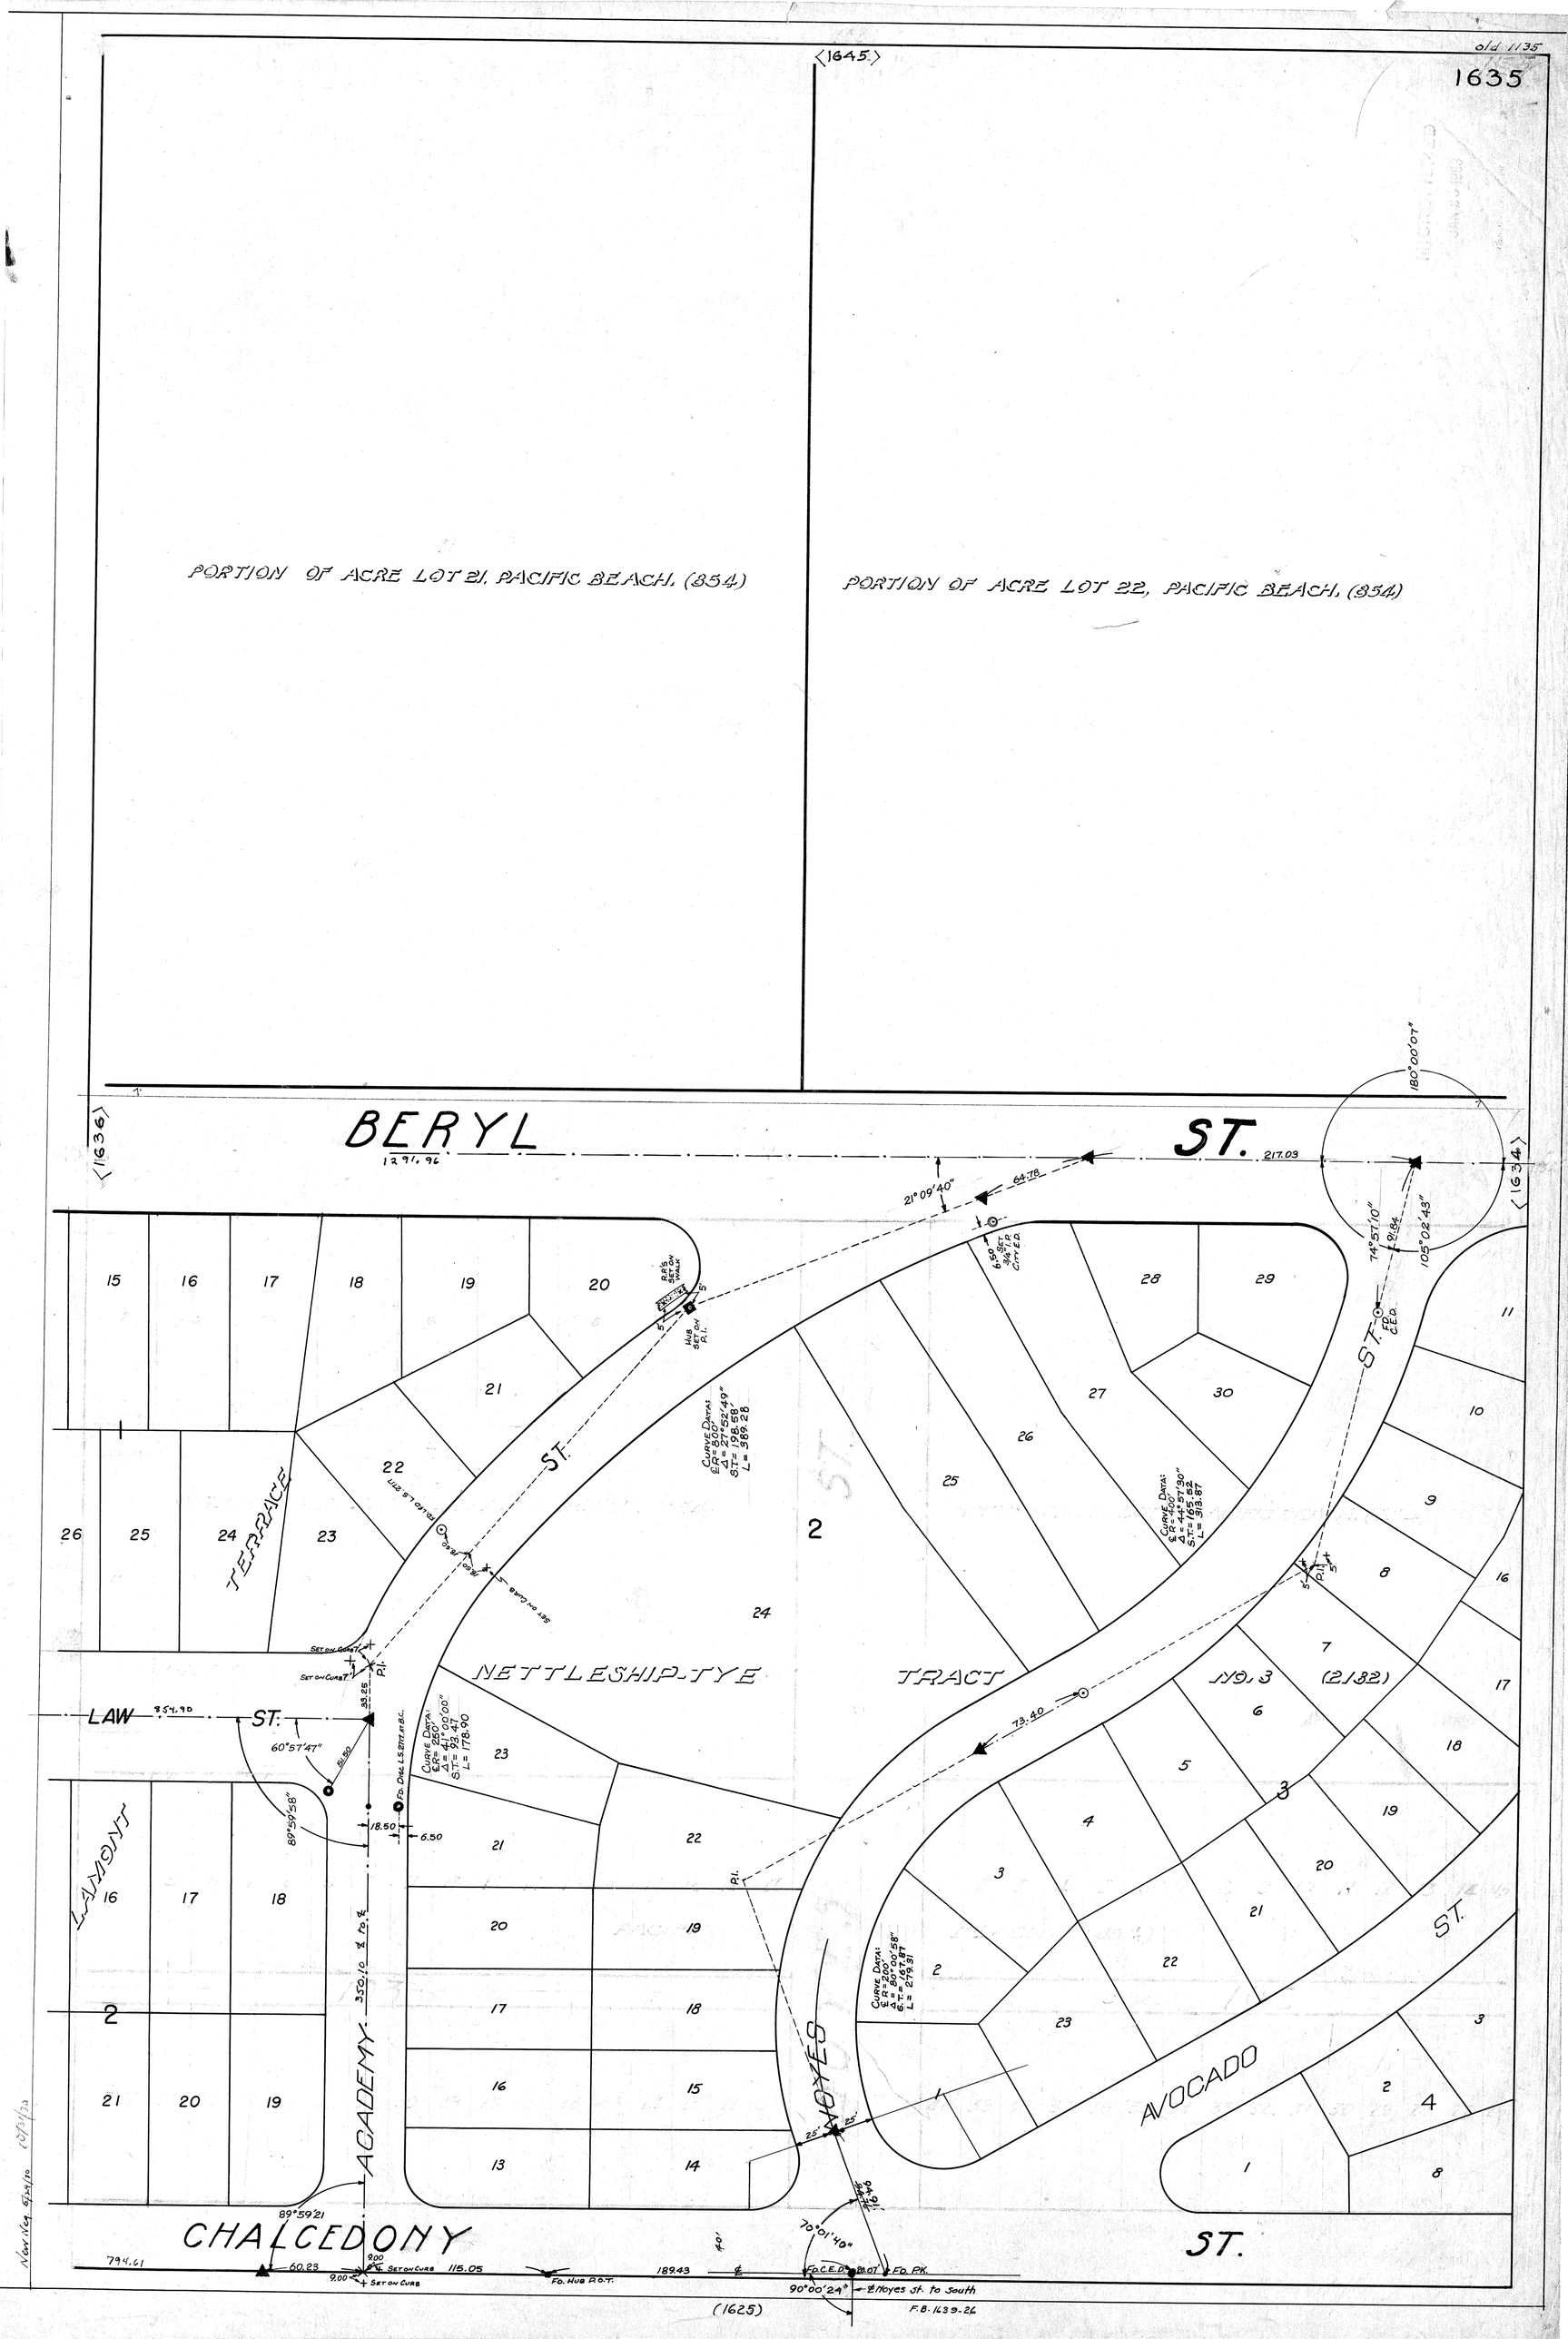
PORTION OF ACRE LOT 21, PACIFIC BEACH, (854)
PORTION OF ACRE LOT 22, PACIFIC BEACH, (854)
BERYL ST.
1291.96
217.03
180°00'07"
21°09'40"
64.78
74°57'10"
91.84
105°02'43"
CURVE DATA: ℄R=800' Δ=27°52'49" S.T.=198.58' L=389.28
CURVE DATA: ℄R=400' Δ=44°57'30" S.T.=165.52 L=313.87
CURVE DATA: ℄R=250' Δ=41°00'00" S.T.=93.47 L=178.90
CURVE DATA: ℄R=200' Δ=80°00'58" S.T.=167.87 L=279.31
TERRACE ST.
NETTLESHIP-TYE TRACT NO. 3 (2132)
LAW ST.
LAMONT
ACADEMY
NOYES
AVOCADO ST.
CHALCEDONY ST.
(1625)
(1636)
(1634)
(1645)
F.B. 1639-26