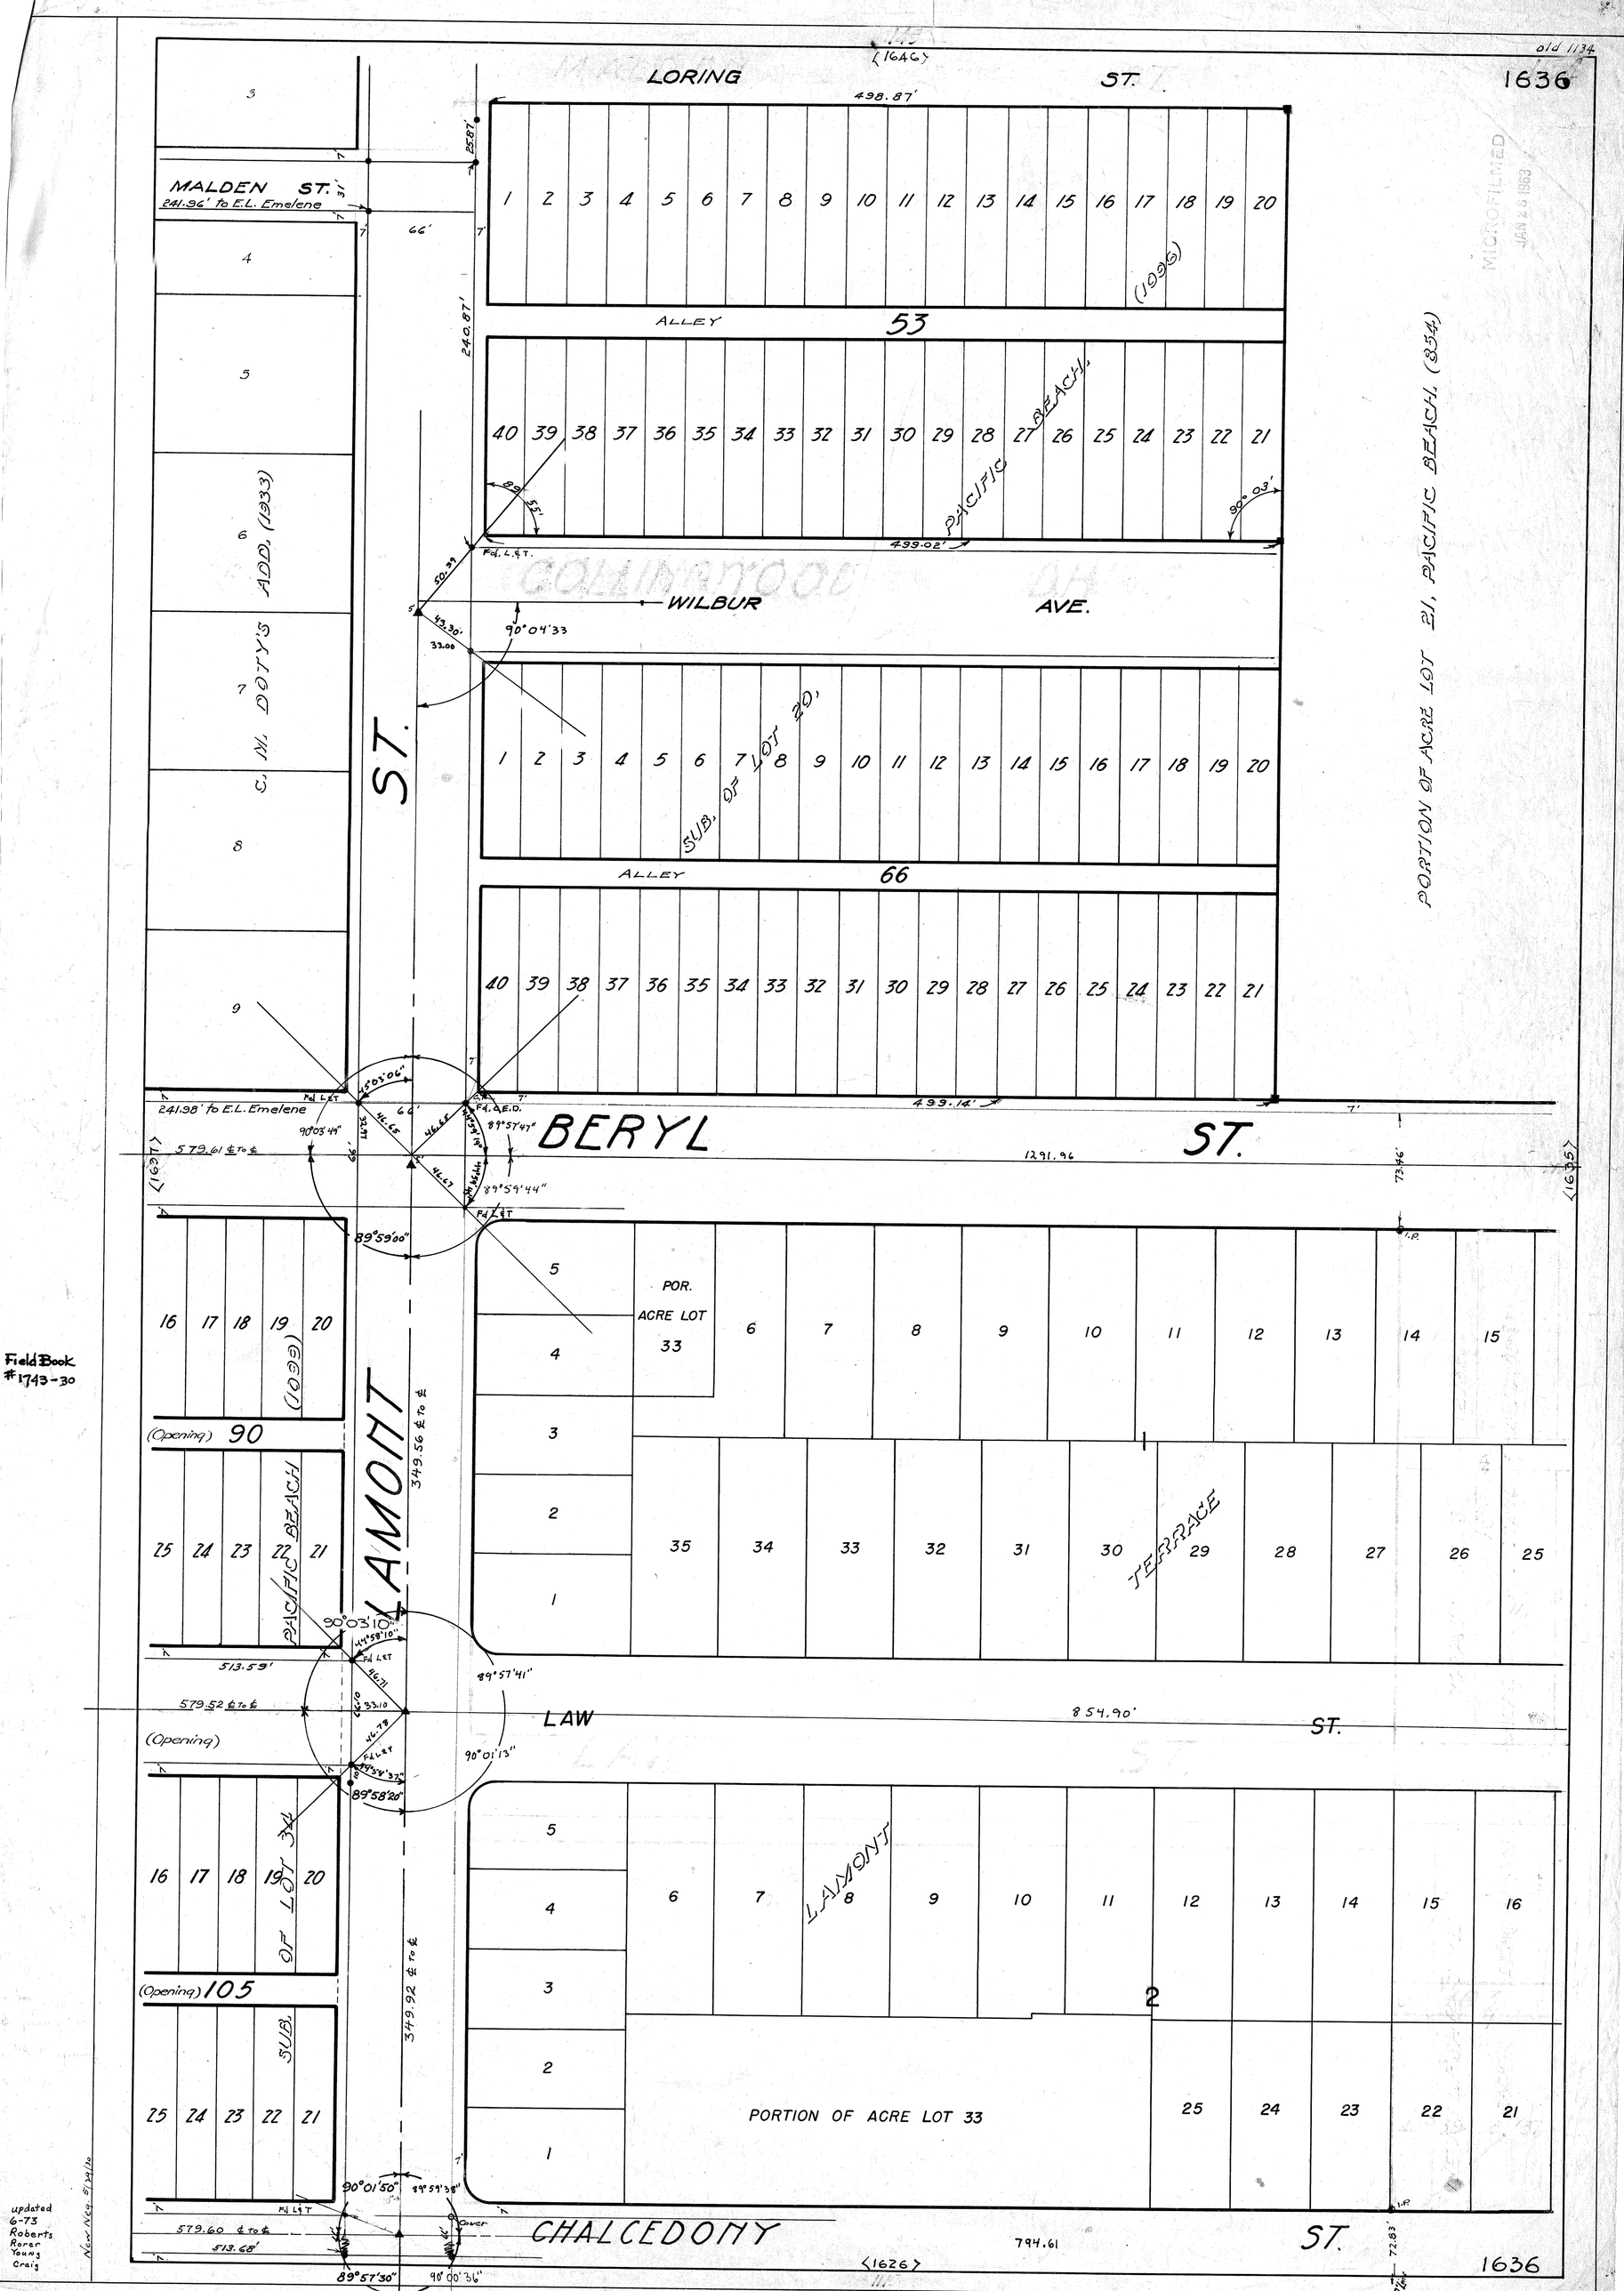

old 1134
1636
LORING ST.
498.87'
MALDEN ST.
241.96' to E.L. Emelene
ALLEY 53
(1096)
PACIFIC BEACH.
499.02'
WILBUR AVE.
90°04'33
C. M. DOTY'S ADD. (1933)
ST.
SUB. OF LOT 20.
ALLEY 66
PORTION OF ACRE LOT 21, PACIFIC BEACH. (854)
241.98' to E.L. Emelene
BERYL ST.
499.14'
579.61 ℄ to ℄
1291.96
(1637)
(1635)
(1099)
(Opening) 90
PACIFIC BEACH
LAMONT
349.56 ℄ to ℄
POR. ACRE LOT 33
TERRACE
513.59'
579.52 ℄ to ℄
LAW ST.
854.90'
(Opening)
(Opening) 105
SUB. OF LOT 34
LAMONT
349.92 ℄ to ℄
PORTION OF ACRE LOT 33
CHALCEDONY ST.
579.60 ℄ to ℄
513.68'
794.61
(1626)
1636
Field Book #1743-30
updated 6-73 Roberts Rorer Young Craig
New Neg. 5/29/70