F.B. 1683

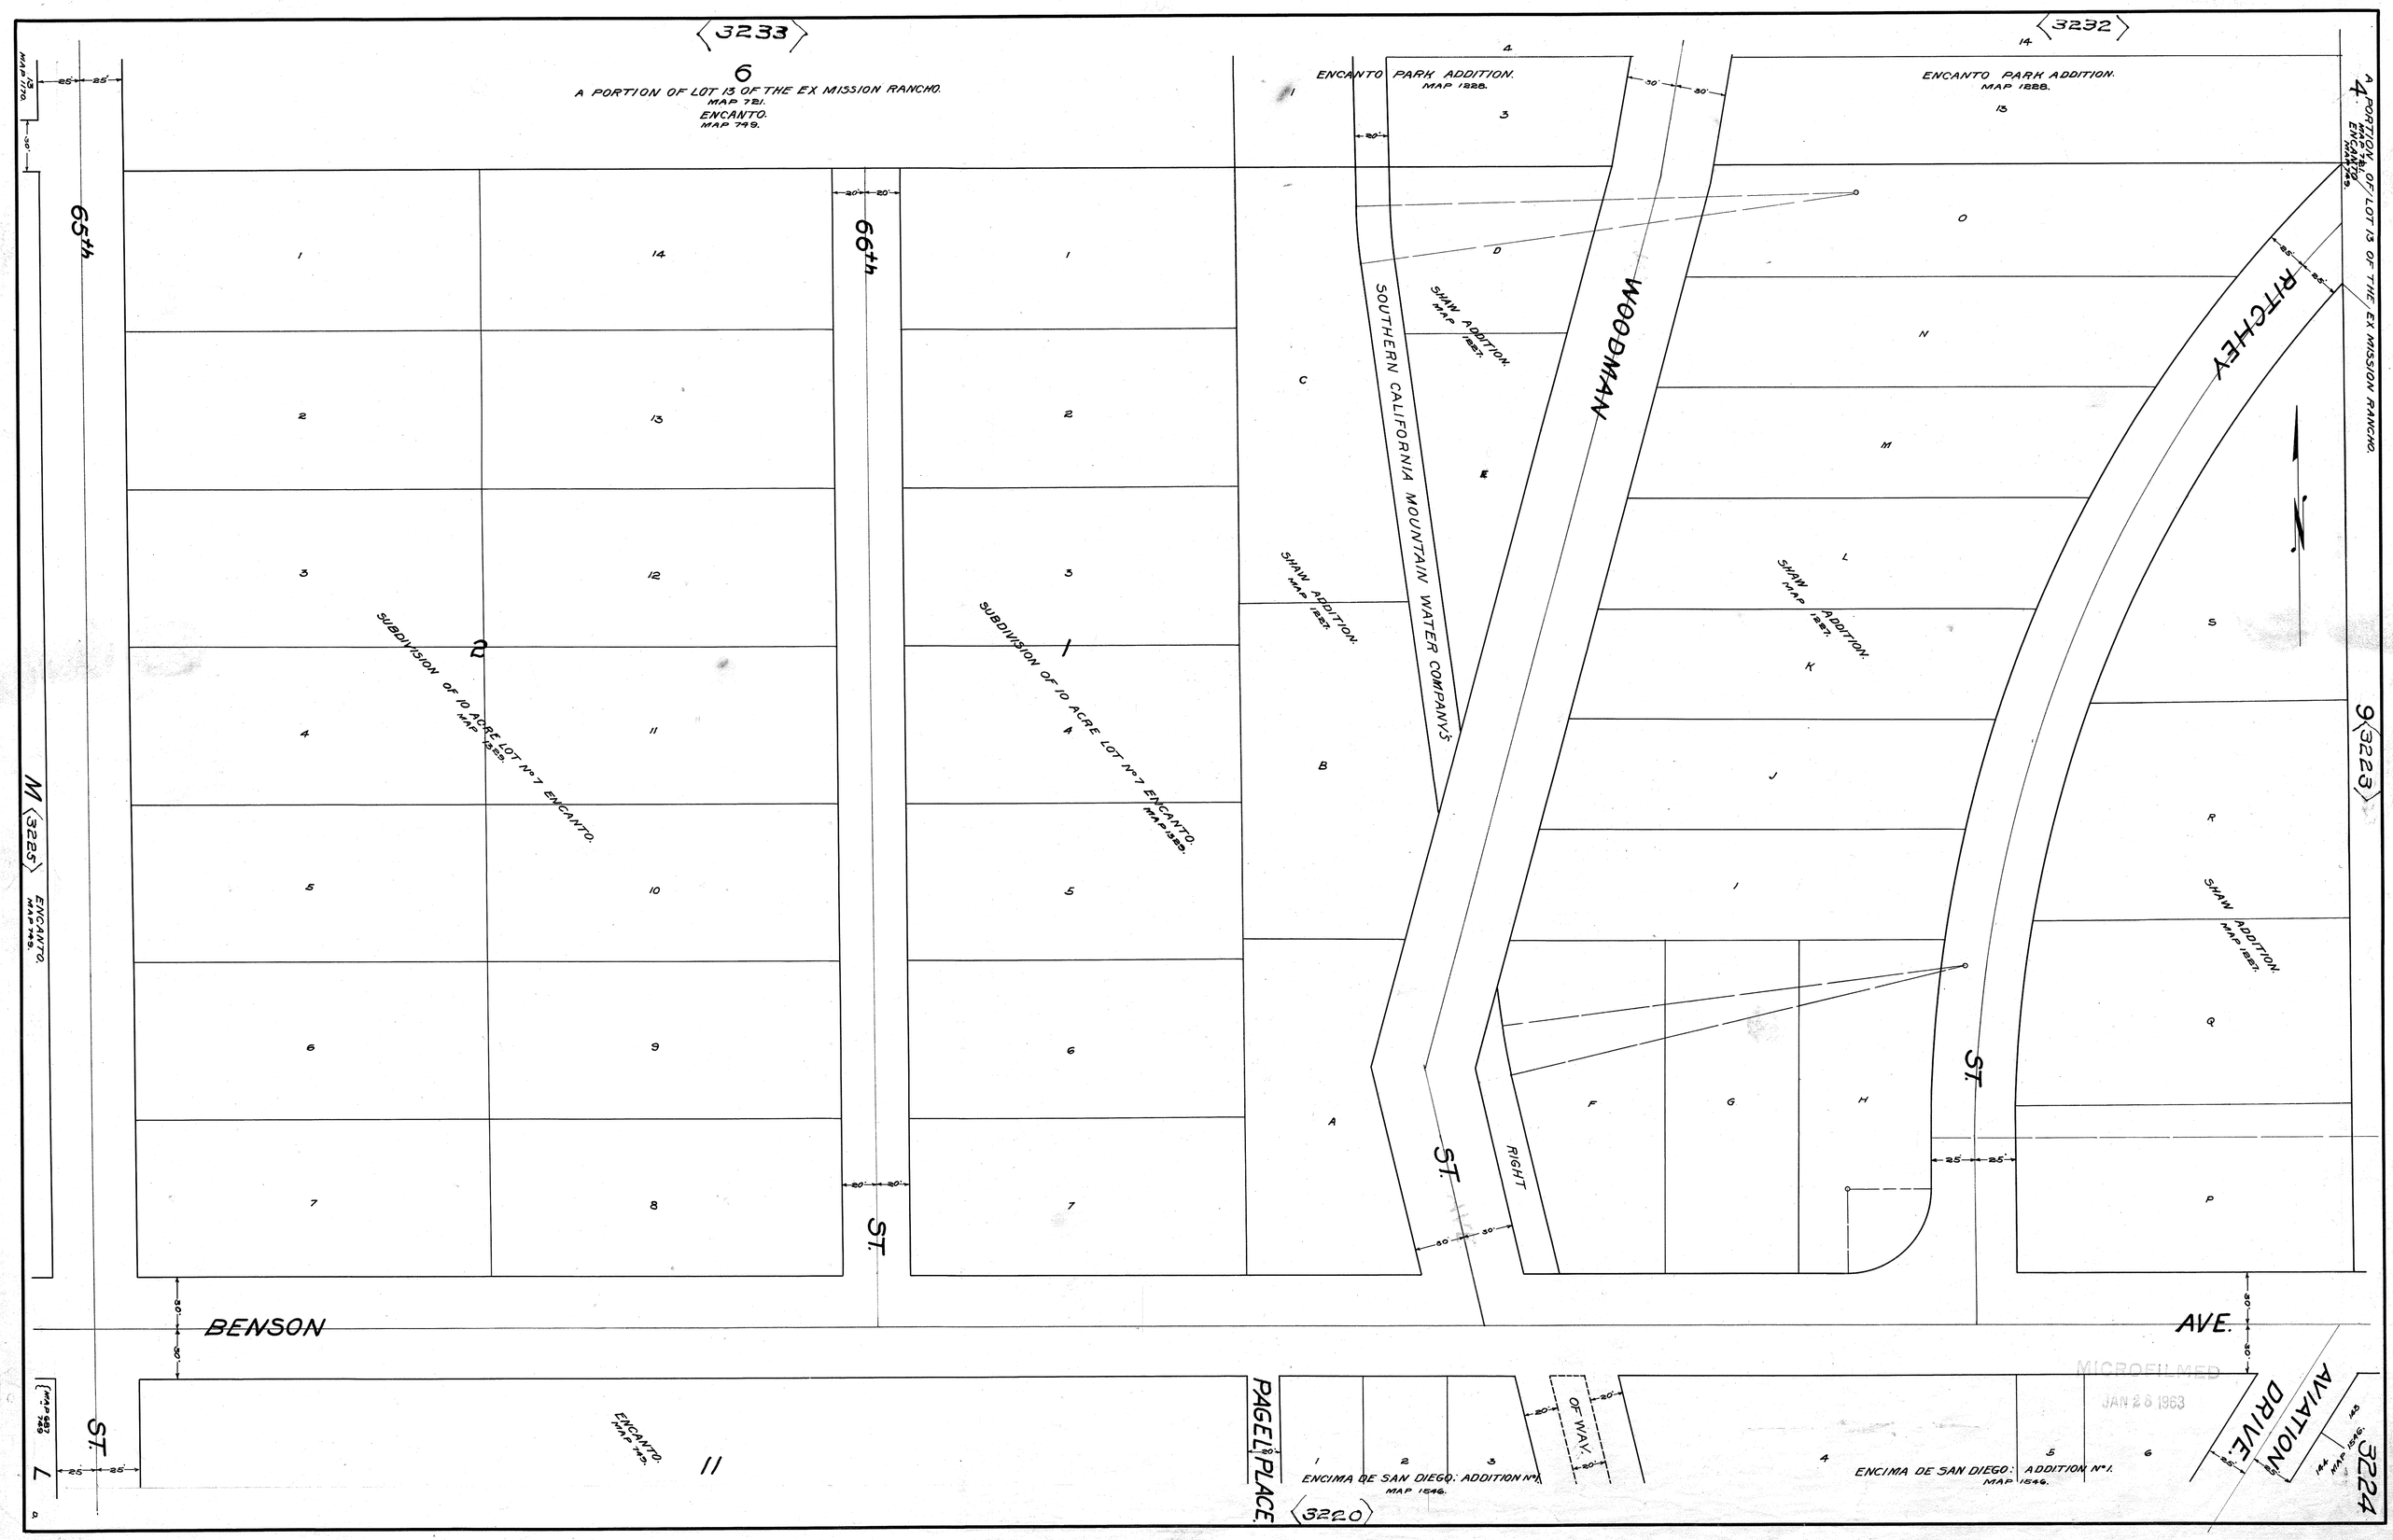

3233
6
A PORTION OF LOT 13 OF THE EX MISSION RANCHO.
MAP 721.
ENCANTO.
MAP 749.
3232
ENCANTO PARK ADDITION.
MAP 1228.
4
A PORTION OF LOT 13 OF THE EX MISSION RANCHO.
MAP 721.
ENCANTO.
MAP 749.
9
3223
M
3225
ENCANTO.
MAP 749.
65th
66th
SUBDIVISION OF 10 ACRE LOT No 7 ENCANTO.
MAP 1329.
SUBDIVISION OF 10 ACRE LOT No 7 ENCANTO.
MAP 1329.
SOUTHERN CALIFORNIA MOUNTAIN WATER COMPANY'S
SHAW ADDITION.
MAP 1227.
WOODMAN
RITCHEY
RIGHT
ST.
BENSON
AVE.
PAGEL PLACE.
ENCANTO.
MAP 749.
11
ENCIMA DE SAN DIEGO: ADDITION No 1.
MAP 1546.
OF WAY.
ENCIMA DE SAN DIEGO: ADDITION No 1.
MAP 1546.
AVIATION
DRIVE.
3220
3224
MICROFILMED
JAN 28 1963