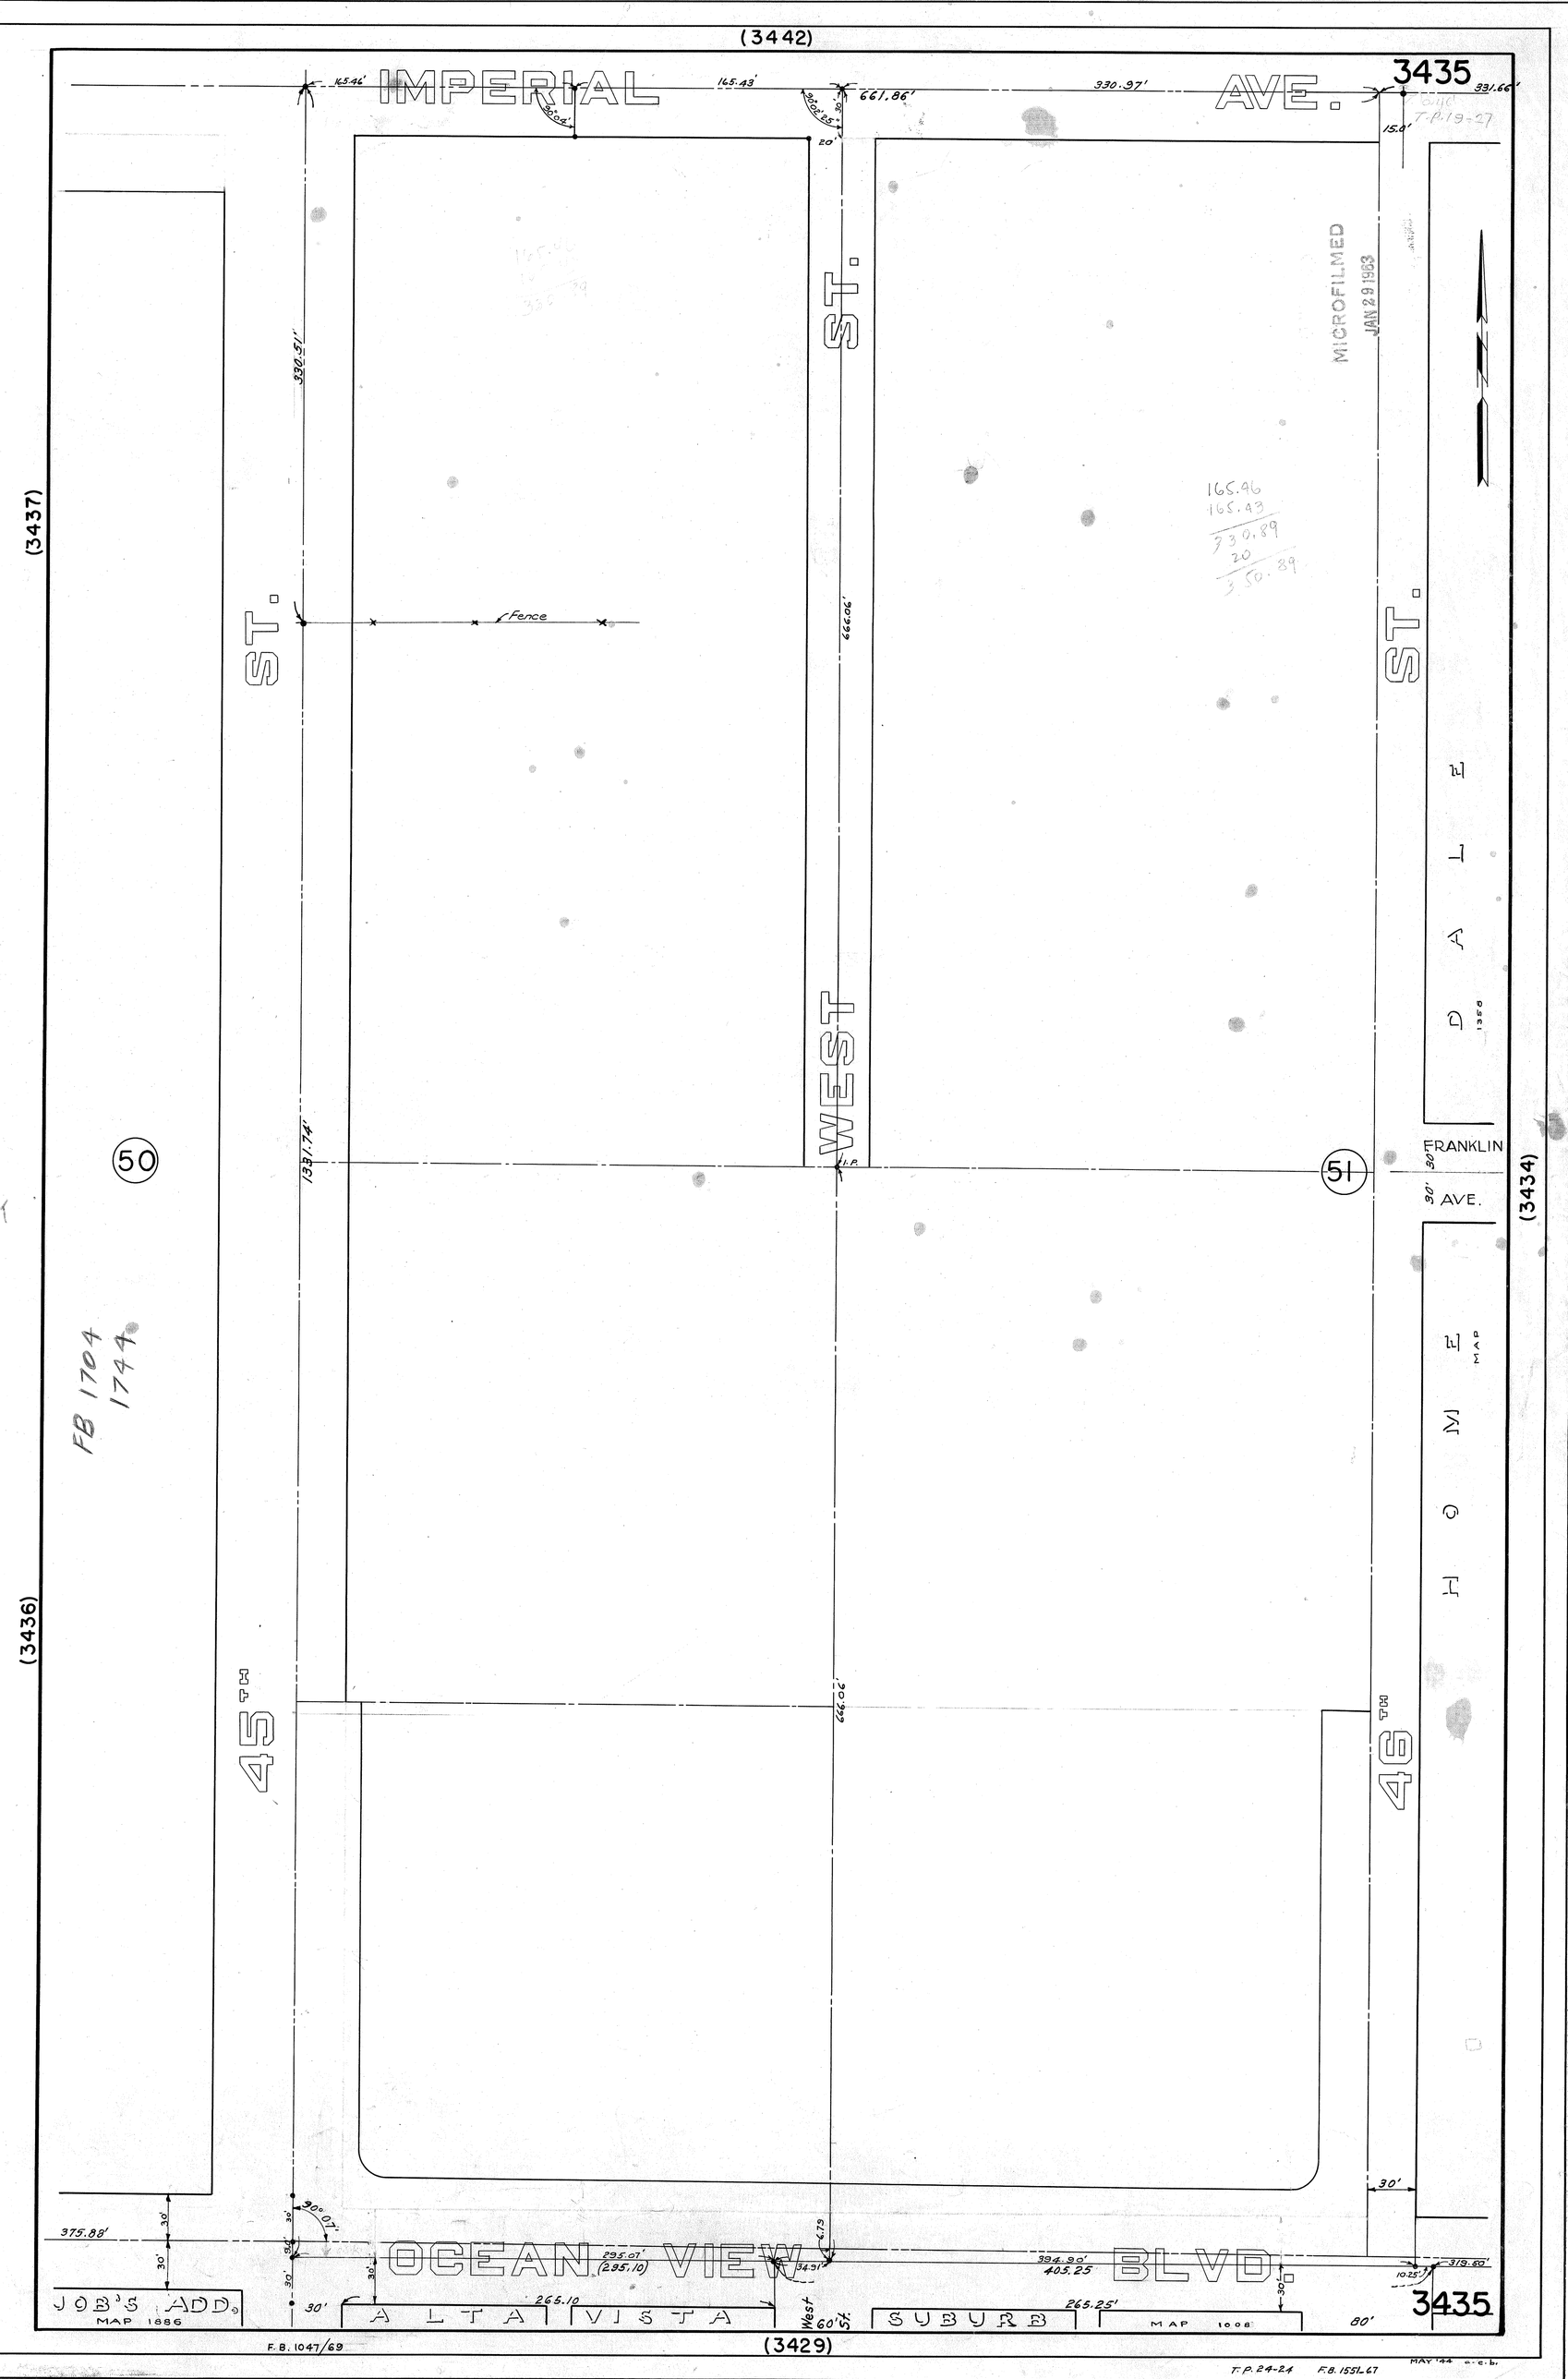

(3442)
IMPERIAL AVE.
3435
165.46'
165.43'
661.86'
330.97'
331.66'
15.0'
T.P. 19-27
MICROFILMED
JAN 29 1963
165.46
165.43
330.89
20
350.89
(3437)
330.51'
ST.
WEST ST.
Fence
666.06'
ST.
DALE
1350
FRANKLIN AVE.
30'
(3434)
50
51
1331.74'
FB 1704
1744
HOME MAP
(3436)
45TH
46TH
666.06'
30'
375.88'
30'
30'
30'
30'
30'
30'
OCEAN VIEW BLVD.
295.07'
(295.10)
394.90'
405.25
319.60'
10.25'
JOB'S ADD.
MAP 1886
30'
265.10
ALTA VISTA
West
60' St.
SUBURB
265.25'
MAP 1008
80'
3435
(3429)
F.B. 1047/69
T.P. 24-24
F.B. 1551-67
MAY '44 a.c.b.