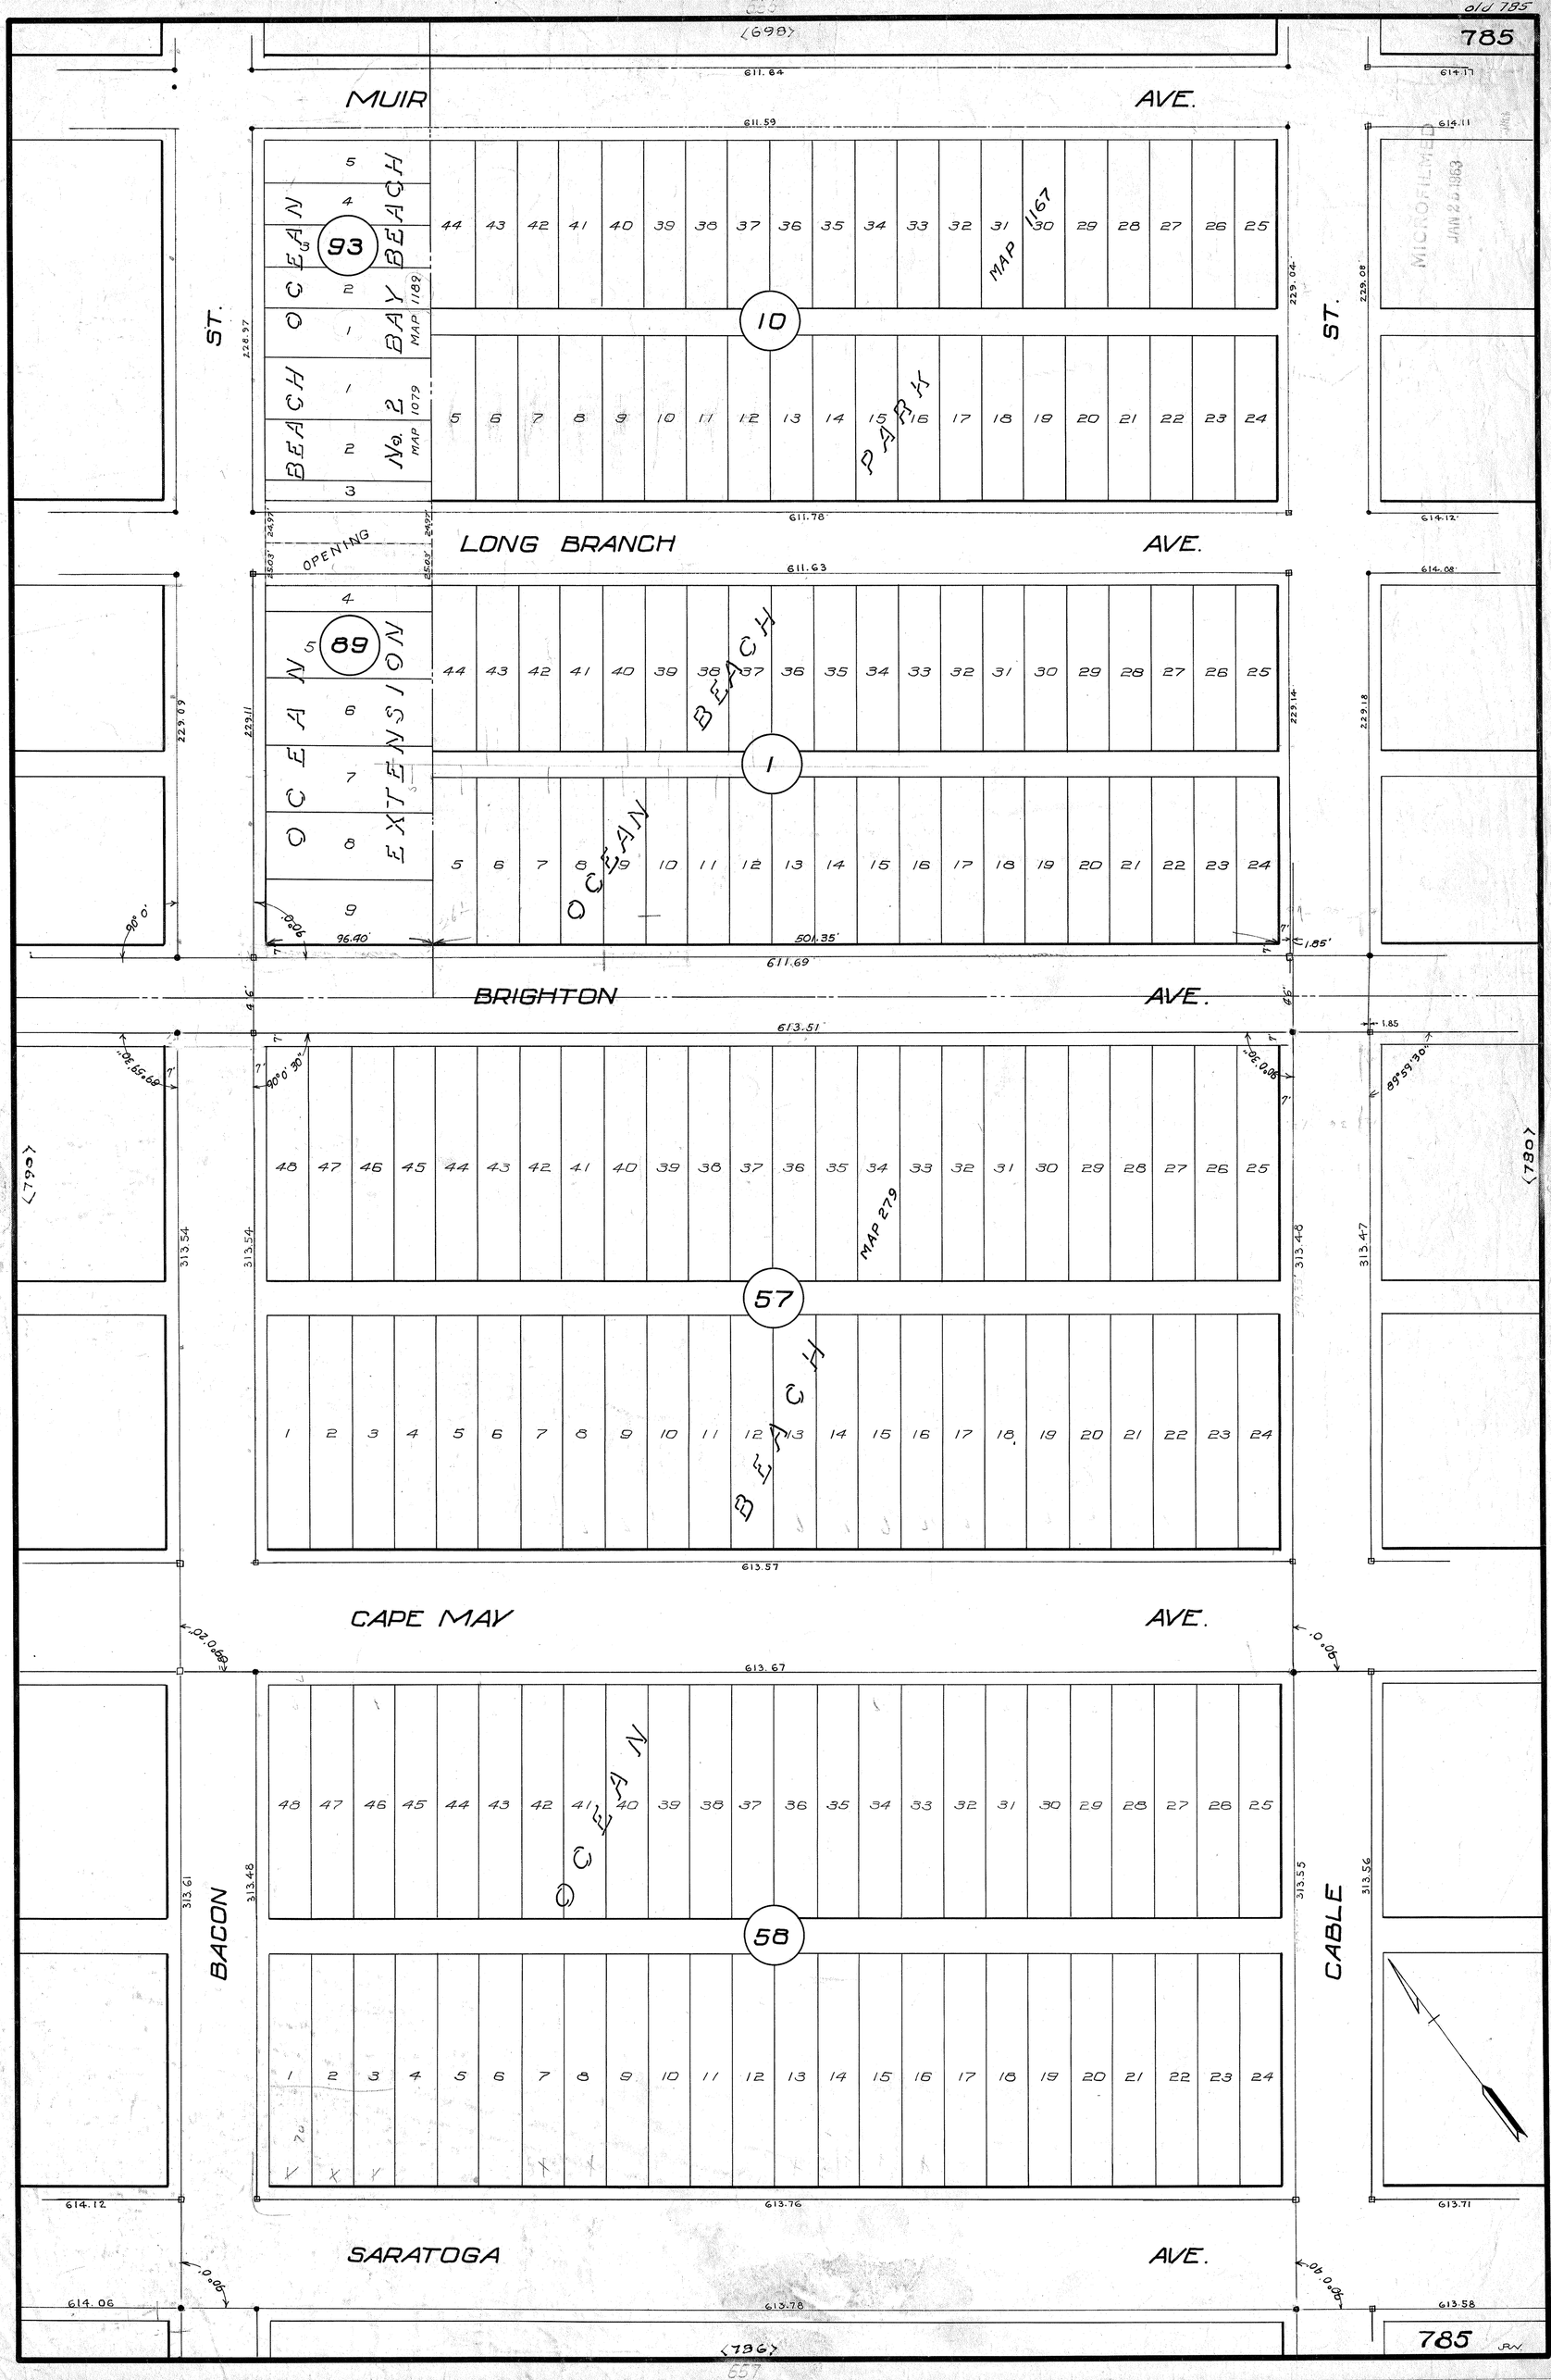

old 785
785
MUIR AVE.
LONG BRANCH AVE.
BRIGHTON AVE.
CAPE MAY AVE.
SARATOGA AVE.
BACON ST.
CABLE ST.
BEACH OCEAN
No. 2 BAY BEACH
MAP 1079
MAP 1189
MAP 1167
MAP 279
OPENING
OCEAN EXTENSION
OCEAN BEACH
OCEAN BEACH PARK
93
10
89
1
57
58
611.64
611.59
611.78
611.63
611.69
613.51
613.57
613.67
613.76
613.78
614.12
614.06
614.17
614.11
614.12
614.08
613.71
613.58
228.97
229.04
229.08
229.09
229.11
229.14
229.18
313.54
313.48
313.47
313.61
313.55
313.56
96.40'
501.35'
1.85'
90°0'
90°0'30"
89°59'30"
MICROFILMED
JAN 25 1963